


Bürogebäude, Worbstrasse 187, 3073 Gümligen

Verfügbare Fläche

1. Obergeschoss

Bürofläche: 2485 m²

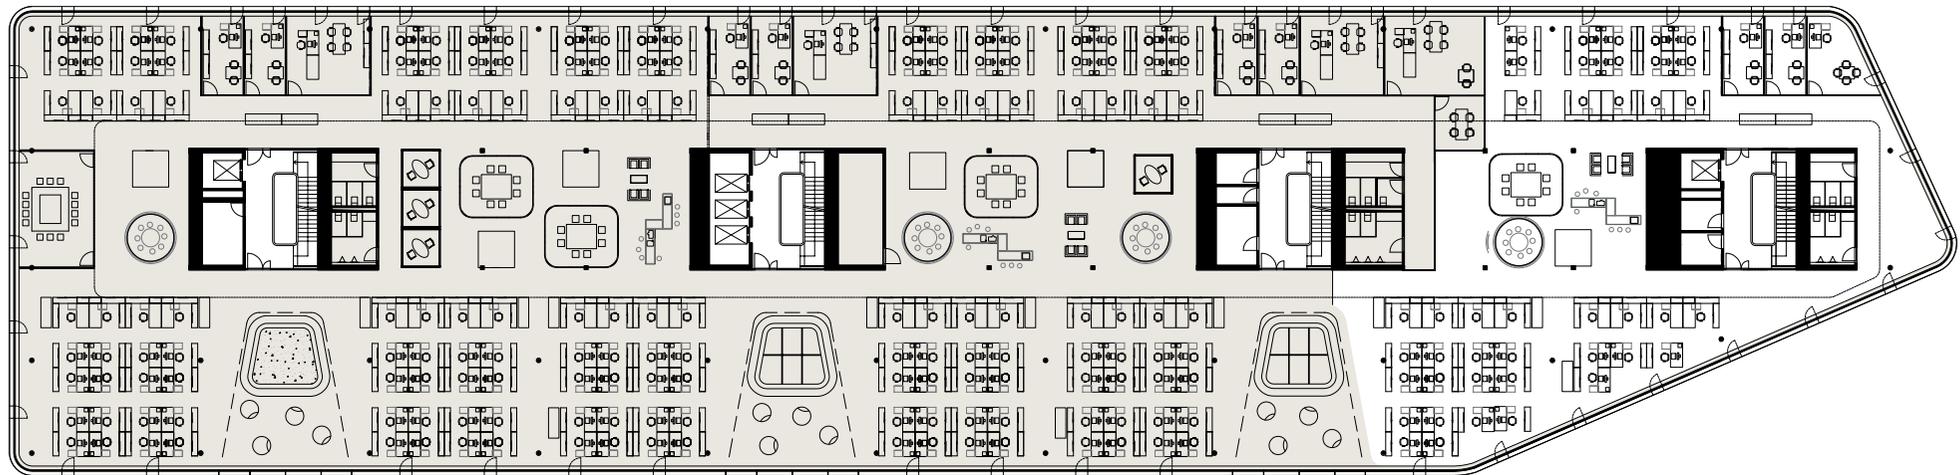

Dieser Vermietungsplan hat ausschliesslich informellen Charakter. Der Interessent bzw. Mieter kann aus dem Vermietungsplan daher keinerlei Ansprüche ableiten. Für Mietflächen, Masse, Grundrisse, Einbauelemente, Türanschlüsse usw. gelten ausschliesslich die in der Hauptmietvertragsurkunde gemachten Angaben.